



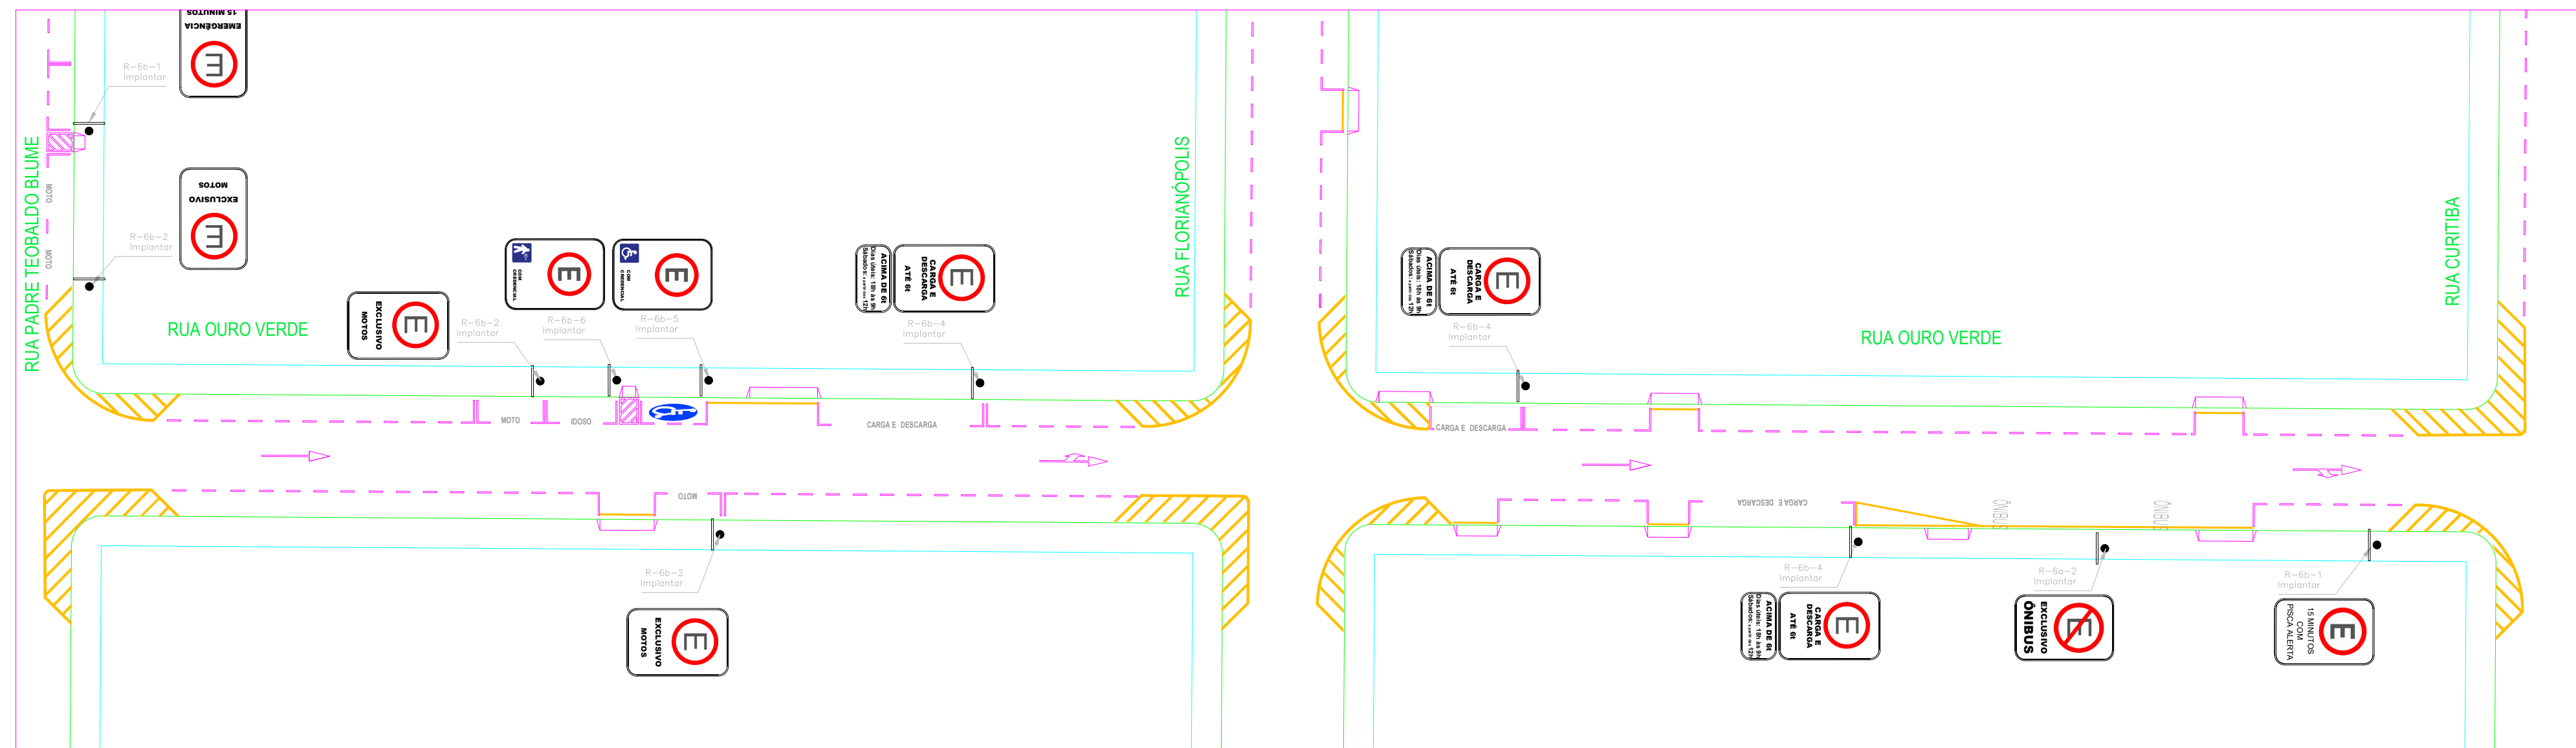

PROJETO DE SINALIZAÇÃO VIÁRIA DA RUA OURO VERDE
ESC.: 1:250

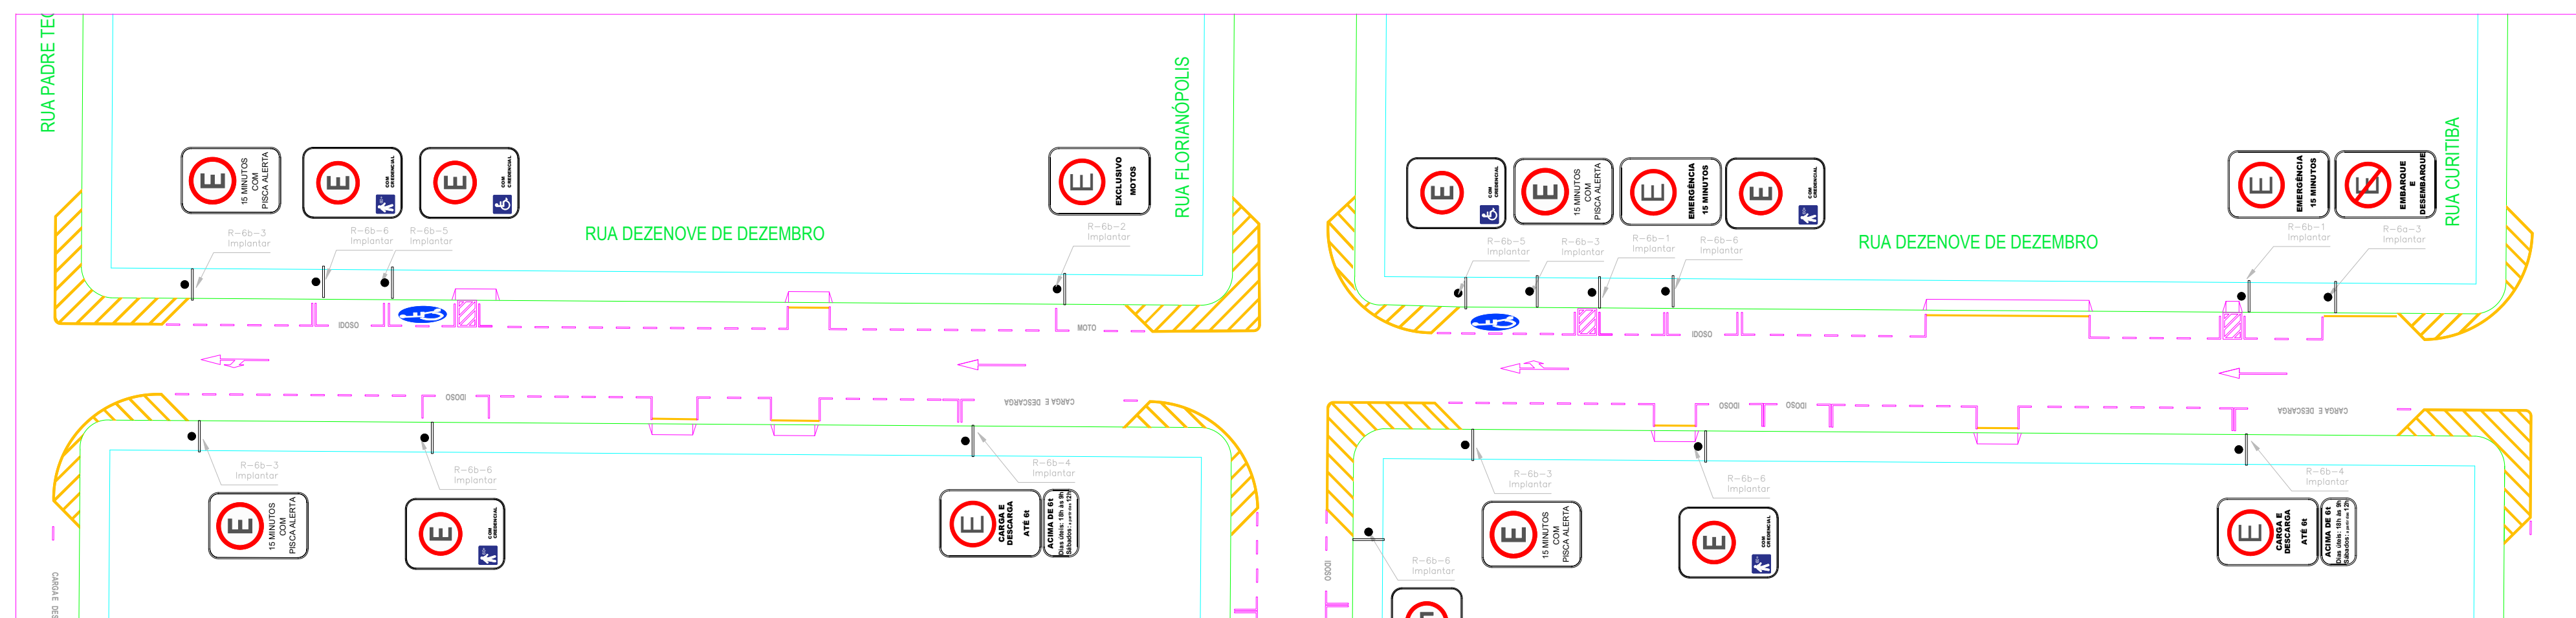

PROJETO DE SINALIZAÇÃO VIÁRIA DA RUA DEZENOVE DE DEZEMBRO
ESC.: 1:250

Carimbos e Aprovações

