PROJETO DE SINALIZAÇÃO TURÍSTICA
LOCAÇÃO DAS PLACAS

Visão Geral

SEM ESCALA

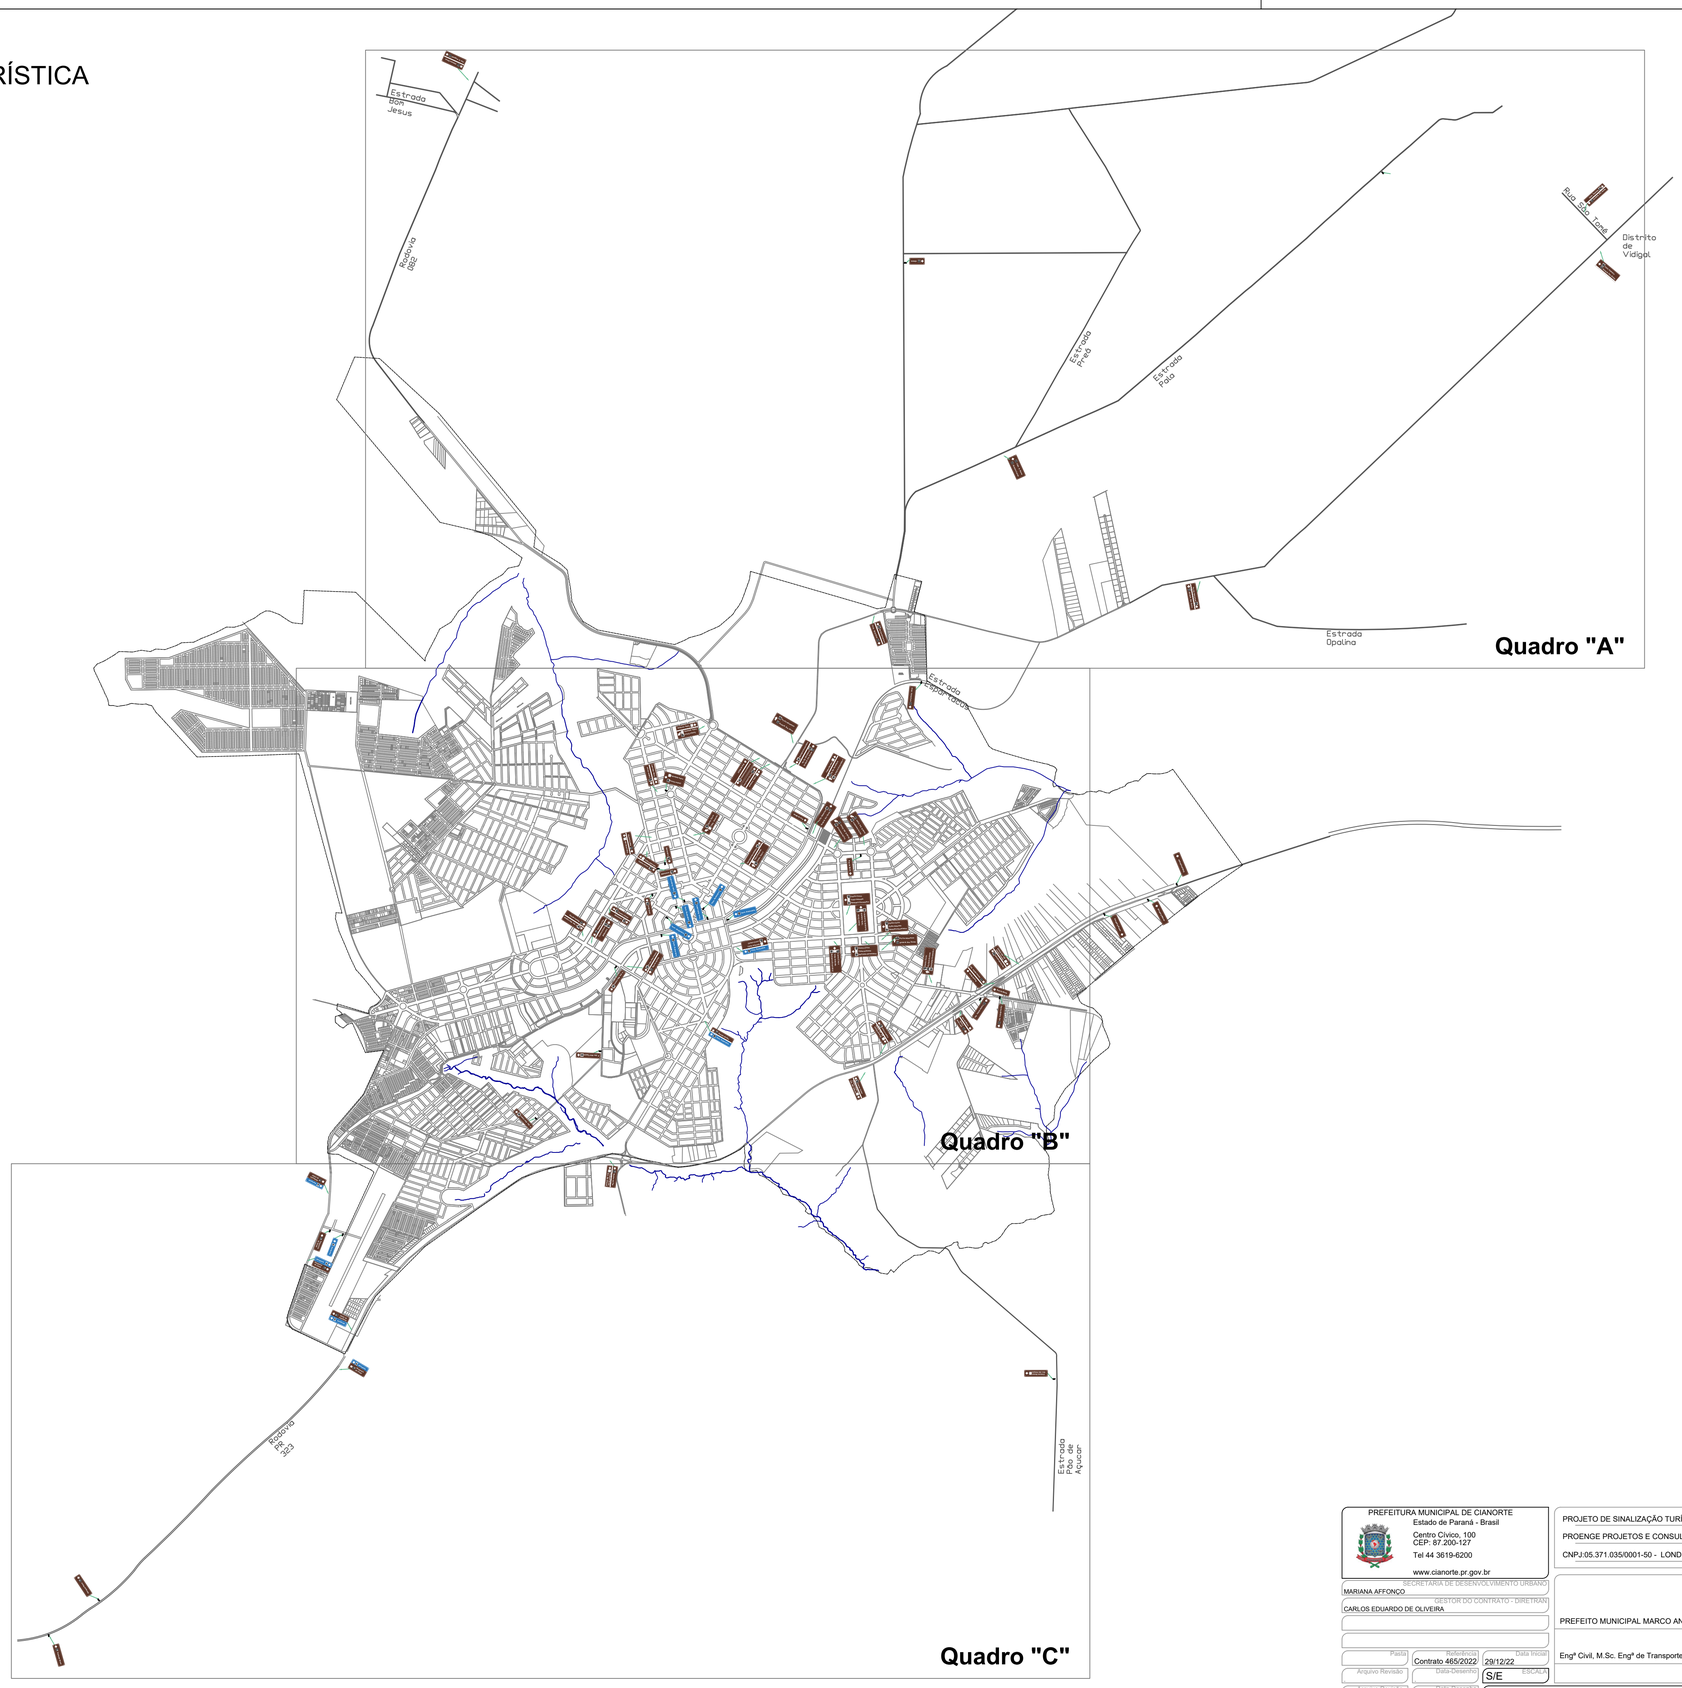

PREFEITURA MUNICIPAL DE CIANORTE Estado de Paraná - Brasil Centro Cívico, 100 CEP: 87.200-127 Tel 44 3619-6200 www.cianorte.pr.gov.br	SERVIÇO: PROJETO DE SINALIZAÇÃO TURÍSTICA DE CIANORTE-PR EXECUTORA: PROENGE PROJETOS E CONSULTORIA S/S Ltda CNPJ:05.371.035/0001-50 - LONDRINA-PR
SECRETARIA DE DESENVOLVIMENTO URBANO: MARIANA AFFONÇO	PREFEITURA MUNICIPAL DE CIANORTE
GESTOR DO CONTRATO - DIRETRIZ: CARLOS EDUARDO DE OLIVEIRA	PREFEITO MUNICIPAL MARCO ANTONIO FRANZATO
Planta / Revisão / Arquivo Revisão	Seqüencial: Contrato 465/2022 / Data-Desenho / Data-Desenho
Data Inicial: 29/12/22 / ESCALA: S/E	AUTOR: Engª Civil, M.Sc. Engª de Transportes Lúcia Maria Brandão - CREA 15.187-D/PR DESENHISTA
CONTEÚDO: MAPA - LOCAÇÃO DAS PLACAS DE SINALIZAÇÃO TURÍSTICA	FOLHA: 01/04

84,1x59,4cm-Folha A1