


TRECHO PADRÃO DO ANEL VIÁRIO CENTRAL DE CIANORTE – PR

1 PADRÃO DE PROJETO
S/ESCALA

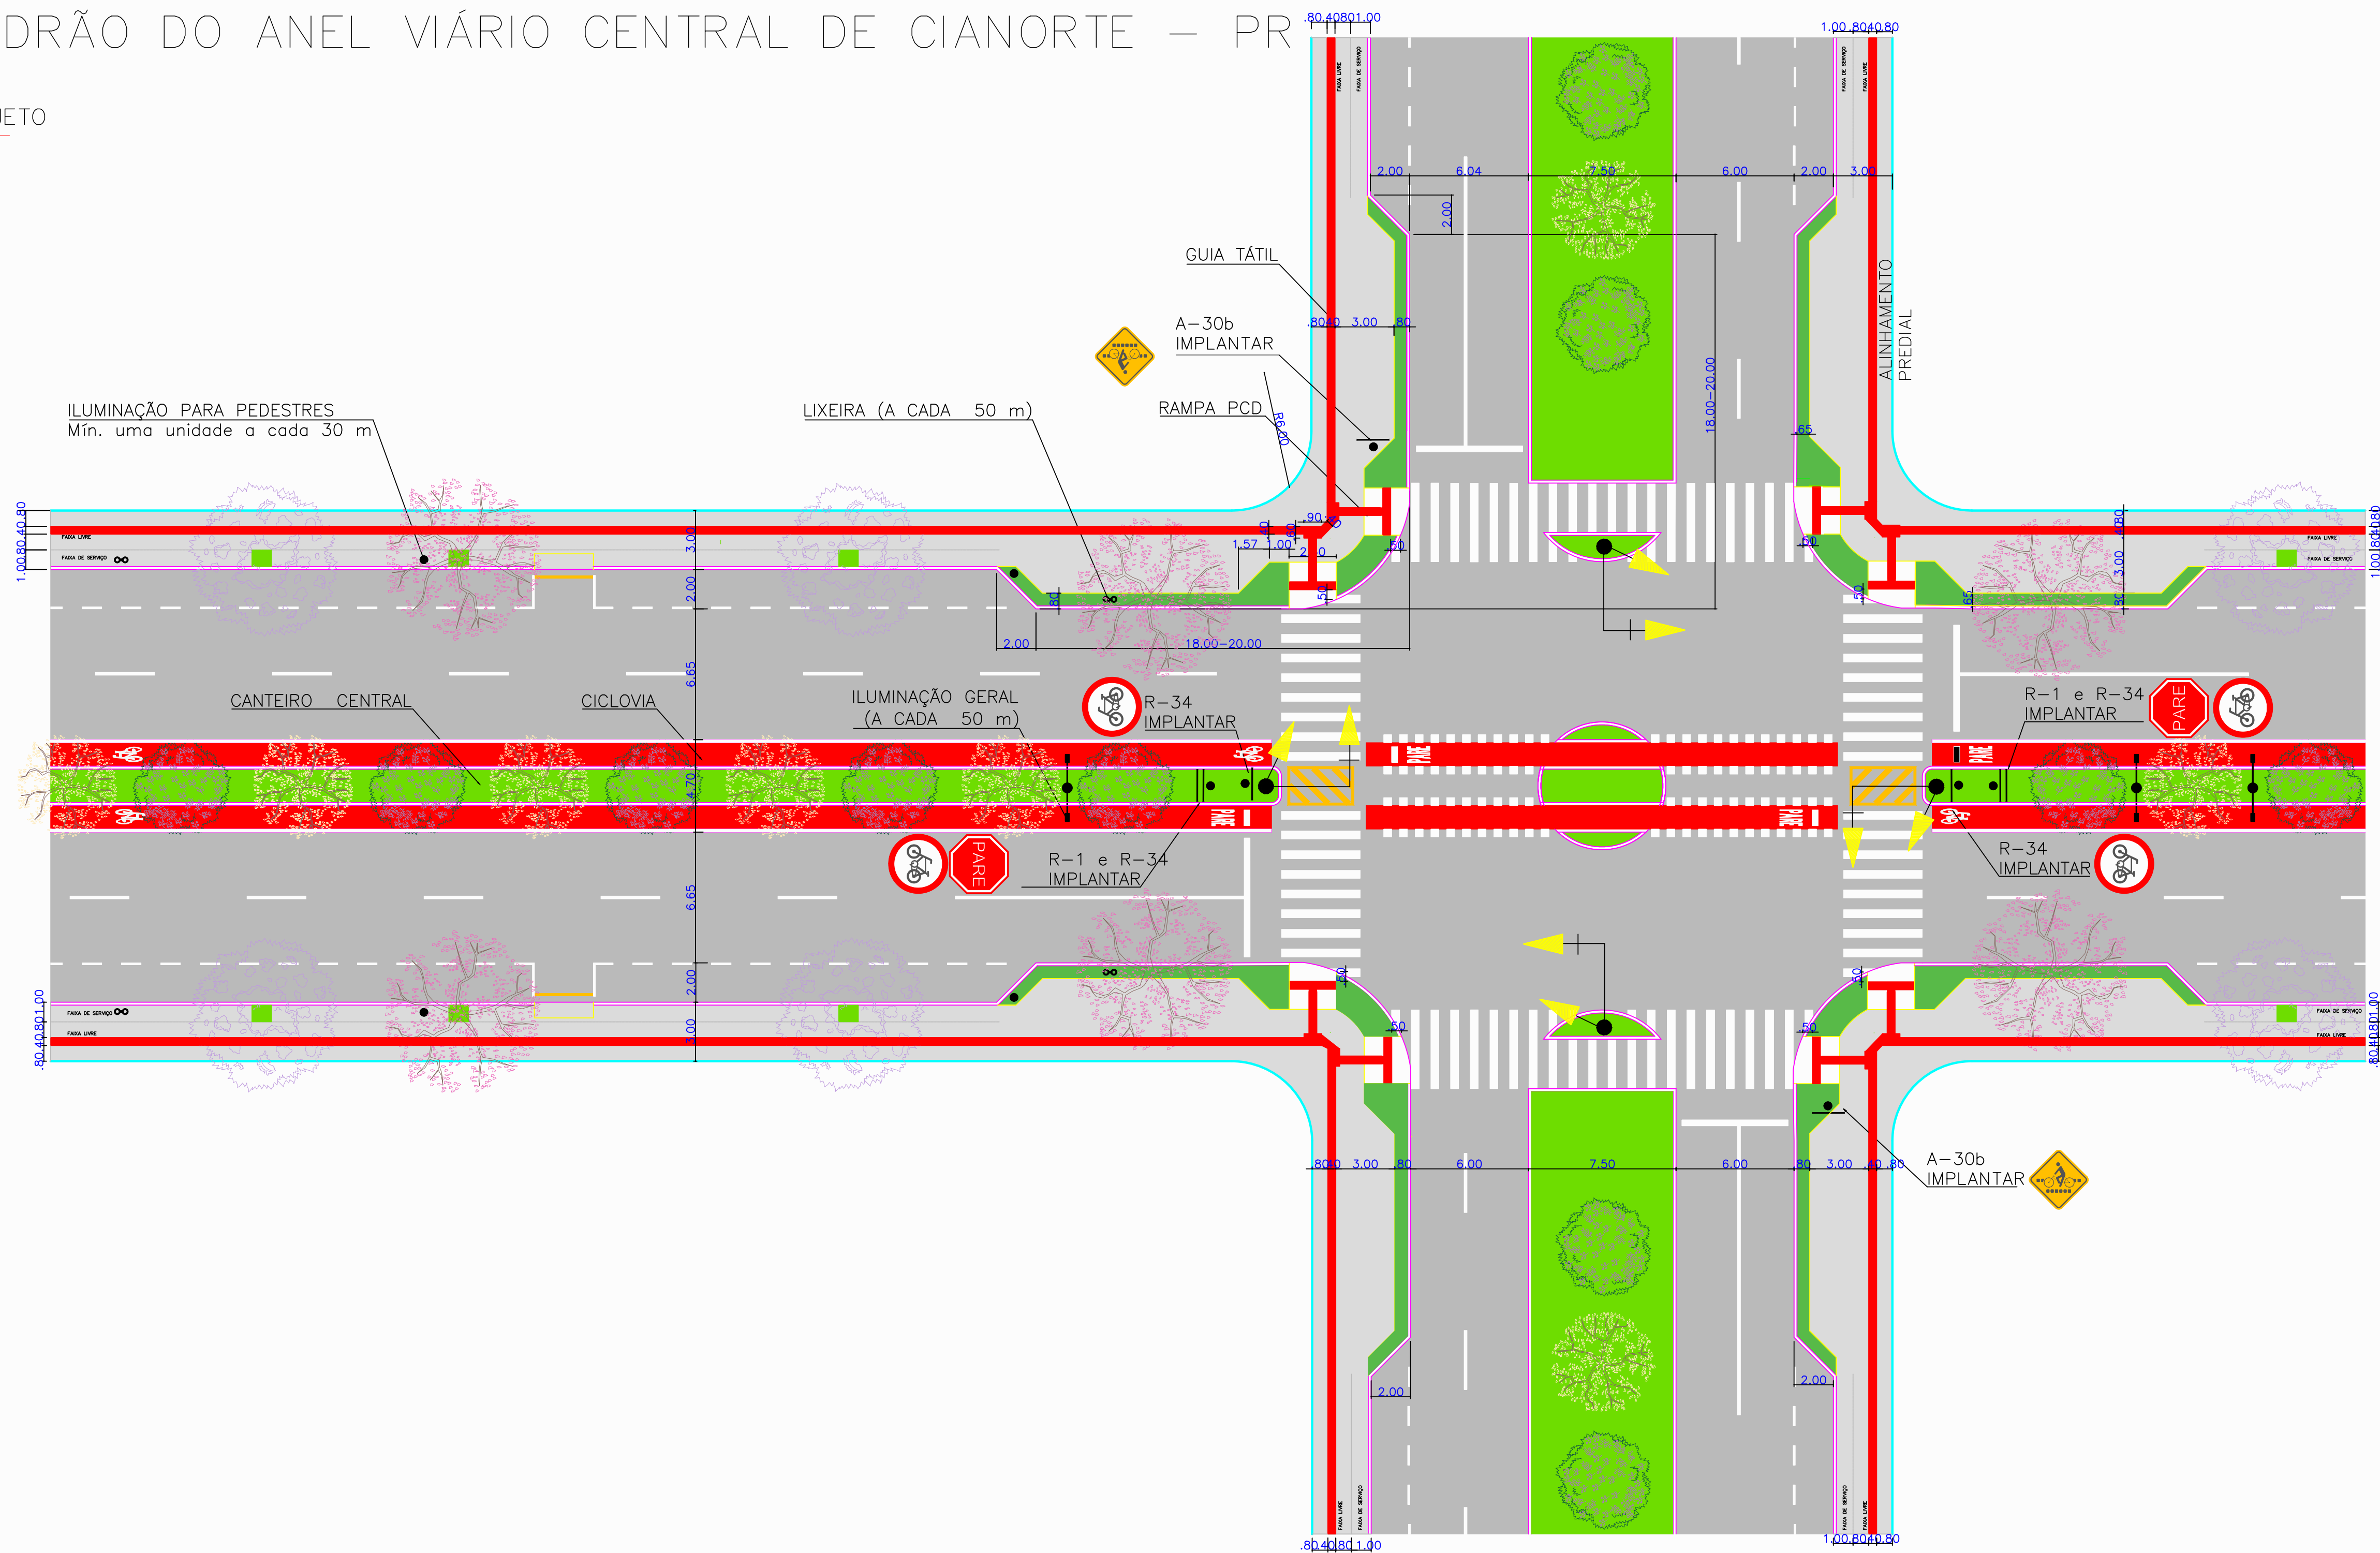

Carimbos e Aprovações



PREFEITURA MUNICIPAL DE CIANORTE Estado do Paraná - Brasil Centro Cívico, 100 CEP: 87.200-127 Tel 44 3619-6200 www.cianorte.pr.gov.br SECRETARIA DE DESENVOLVIMENTO URBANO MARIANA AFFONCO GESTOR DO CONTRATO - DIRETORA CARLOS EDUARDO DE OLIVEIRA	PLANO DE MOBILIDADE URBANA DE CIANORTE-PR PROENGE PROJETOS E CONSULTORIA S/S Ltda CNPJ:05.371.035/0001-50 - LONDRINA-PR
PREFEITO MUNICIPAL MARCO ANTONIO FRANZATO AUTOR Engº Civil, M.Sc. Engº de Transportes Lúcia Maria Brandão - CREA 15.187-D/PR DESENHISTA	PROJETO PADRÃO DO ANEL VIÁRIO CENTRAL 02/02