



3 DET. 02 - PLANTA
ESCALA 1:50

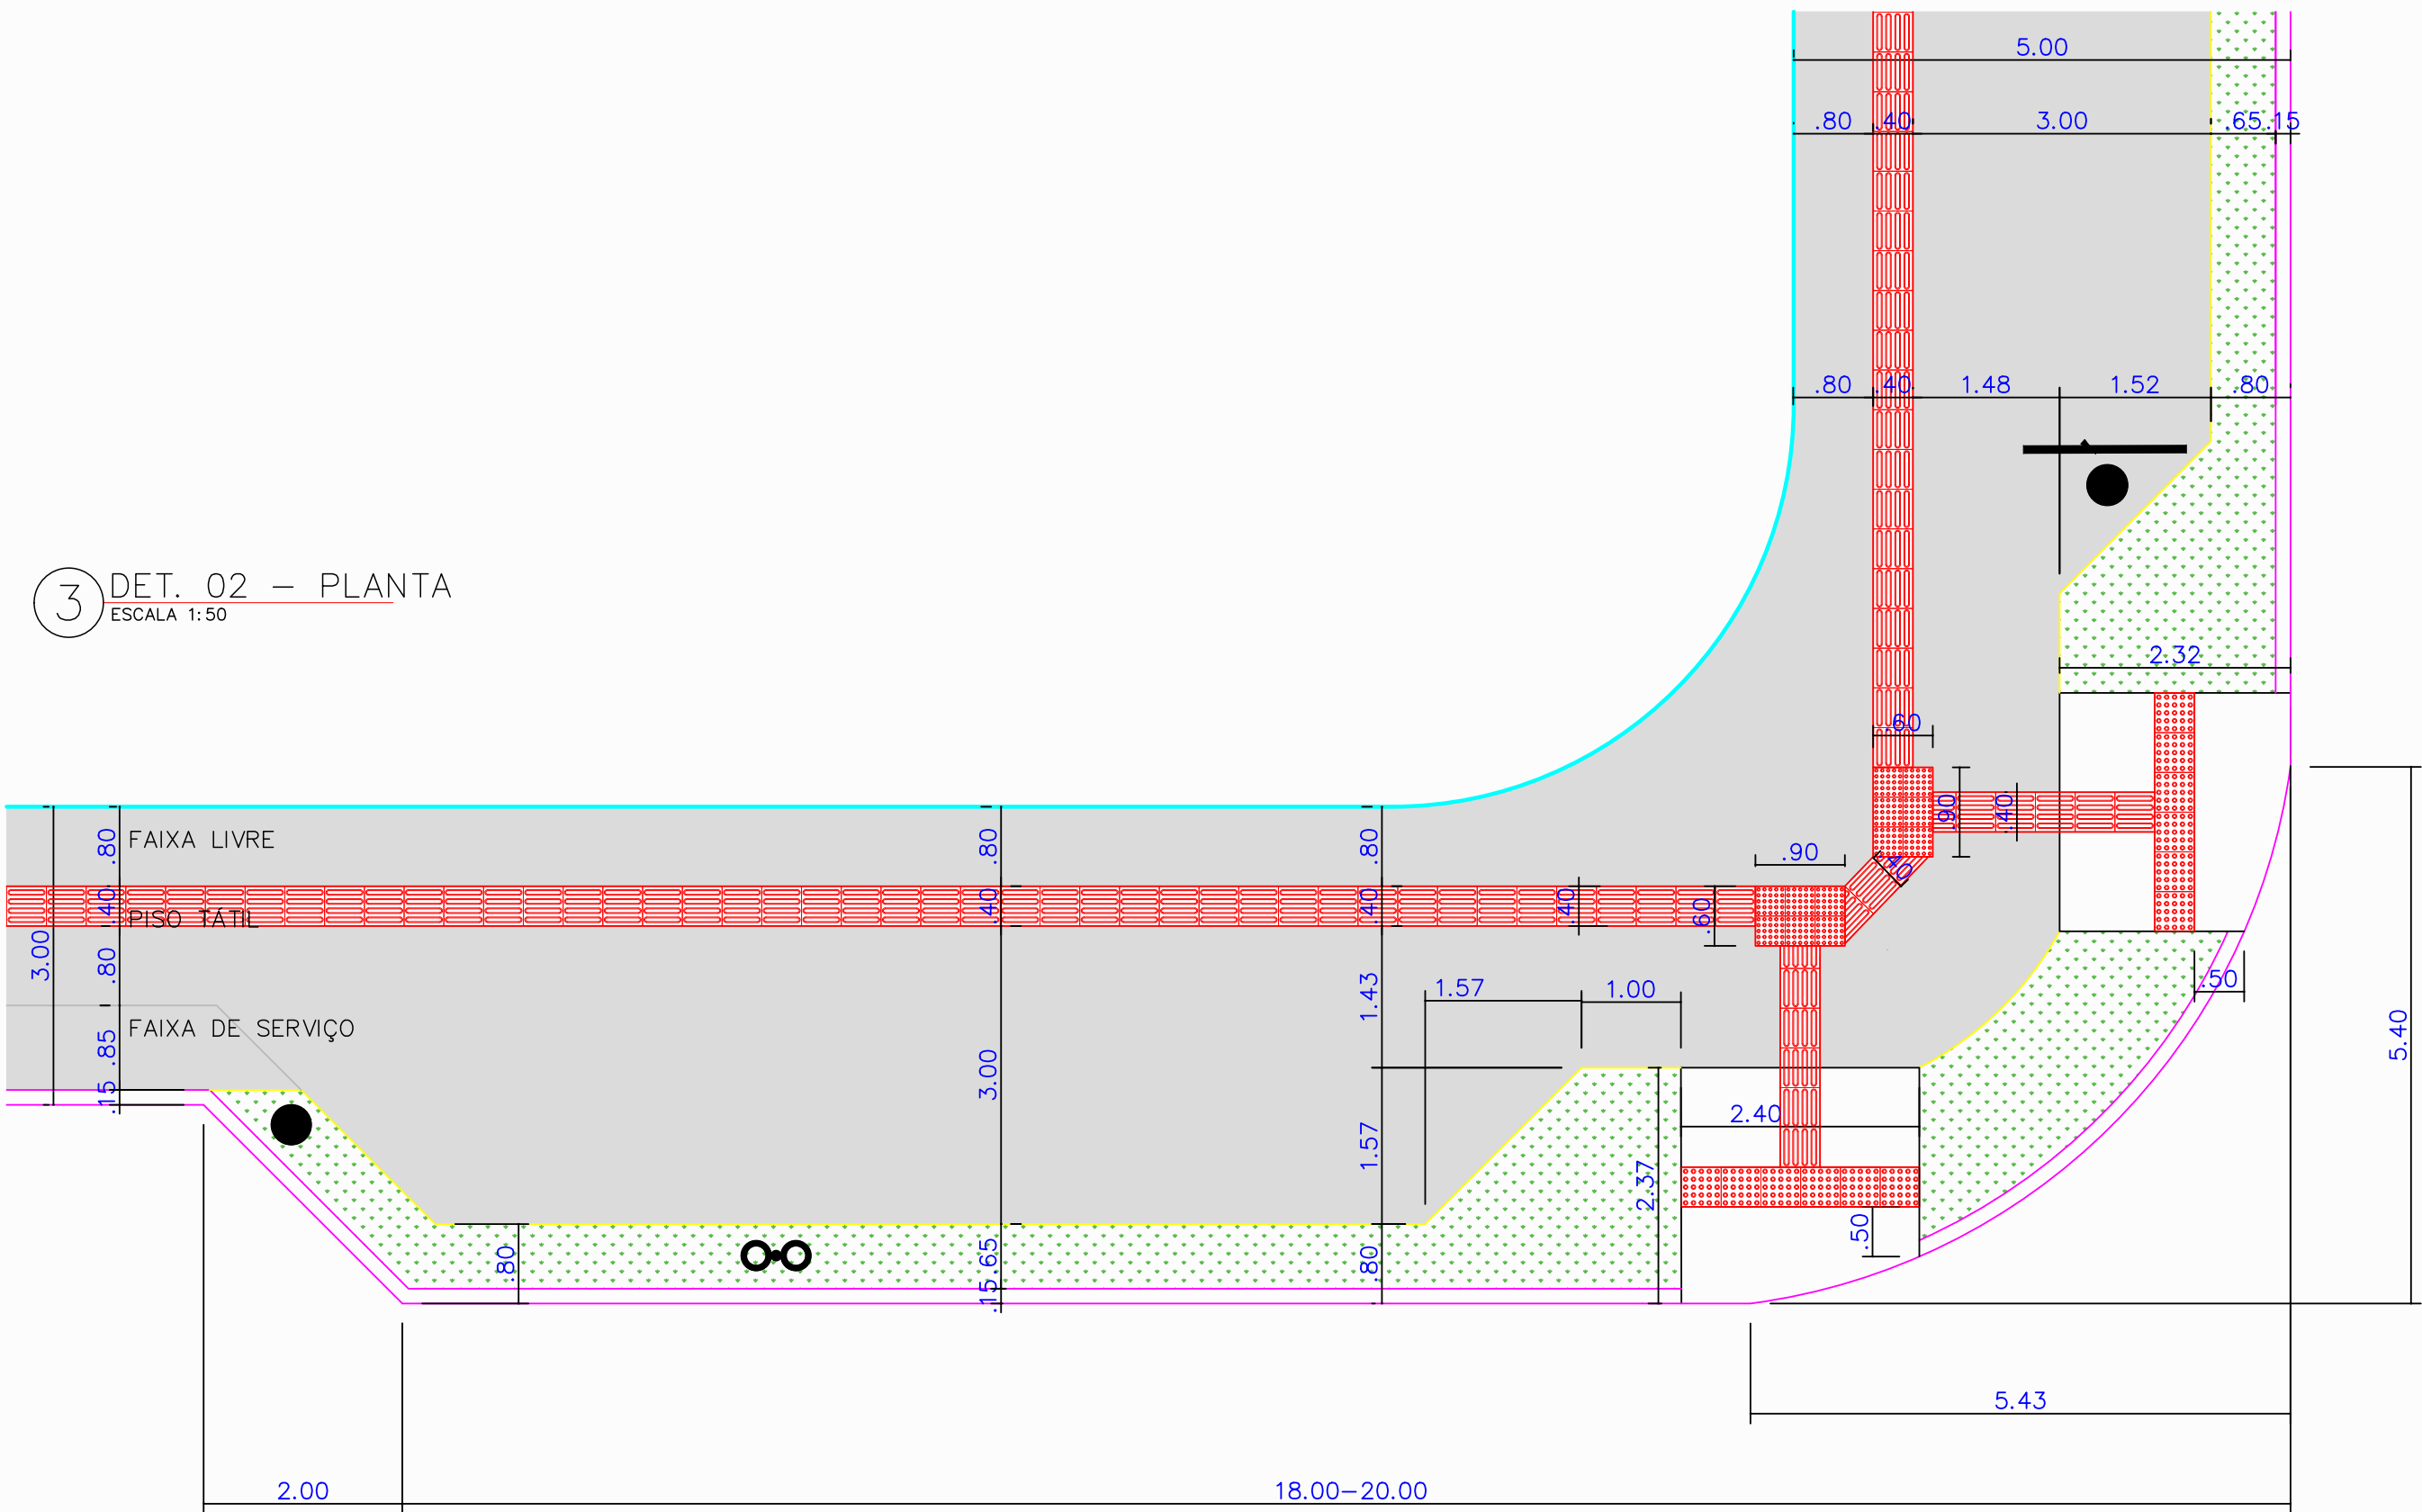


LEGENDA


	PISO TÁTIL DIRECIONAL
	PISO TÁTIL DE ALERTA
	RAMPA ACESSÍVEL

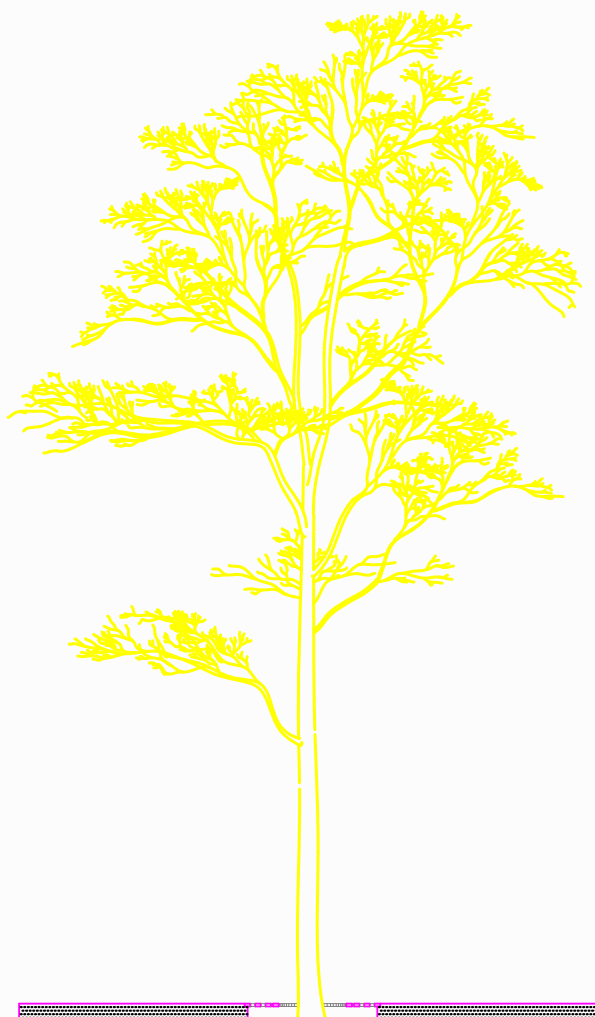


CORTE

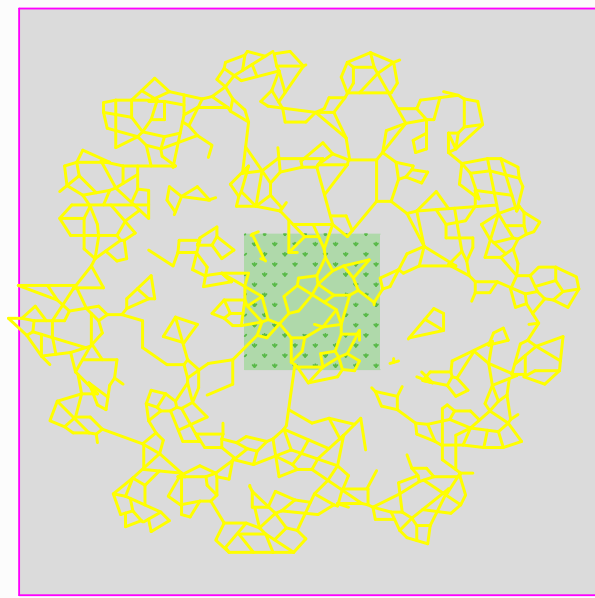

PLANTA

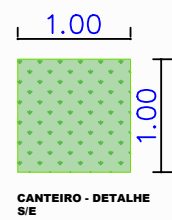

DETALHE DE

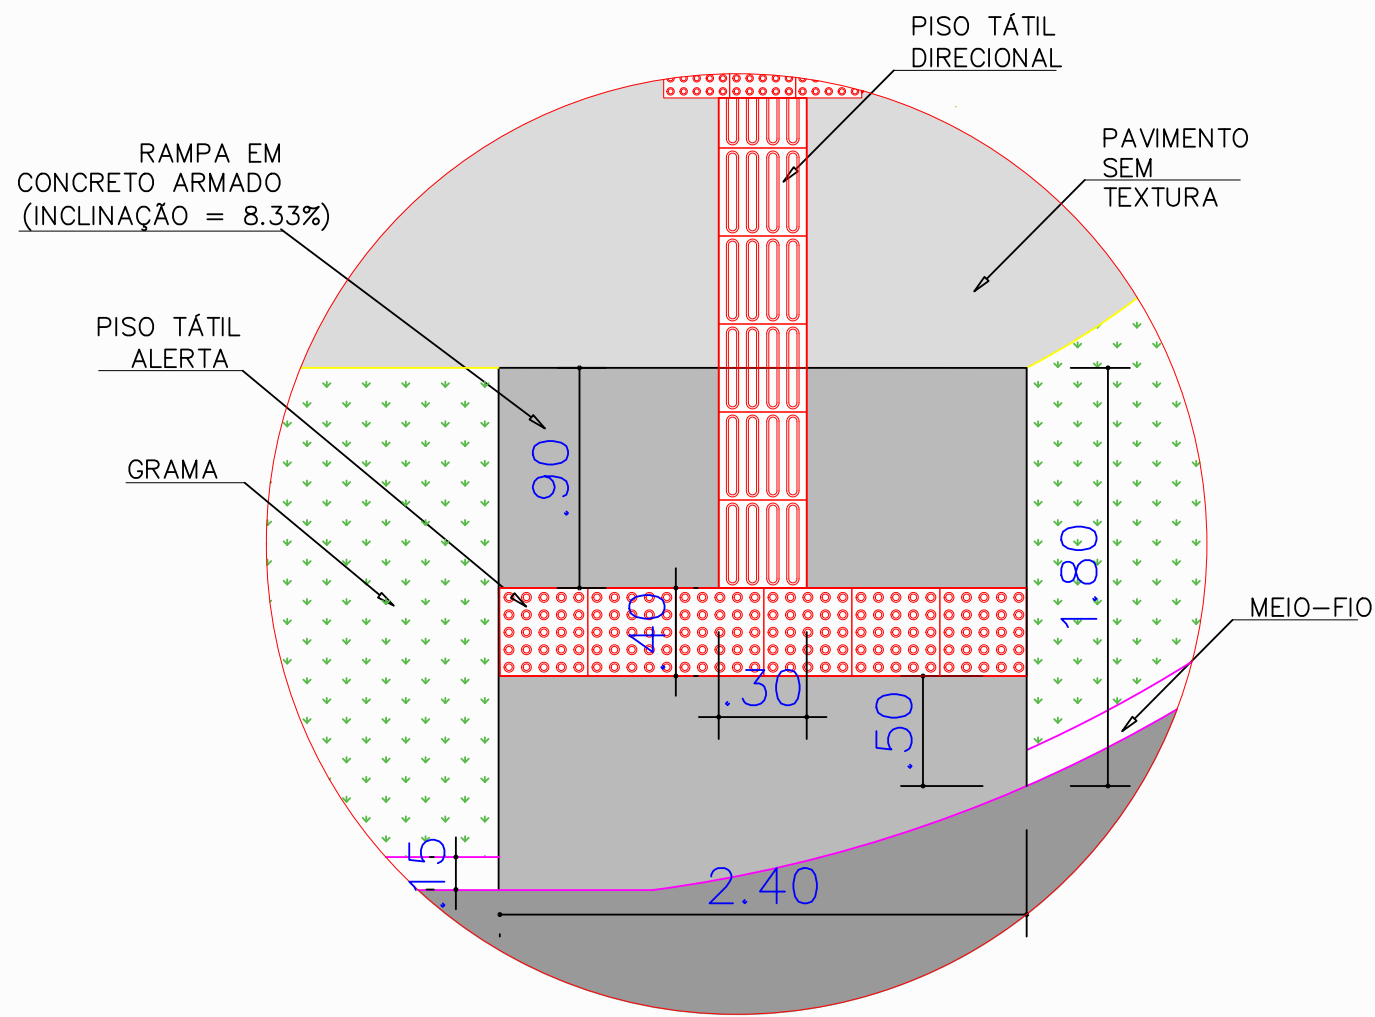

2 DET. 01 - RAMPA EM CURVA
ESCALA 1:50

Carimbos e Aprovações



PREFEITURA MUNICIPAL DE CIANORTE	
Estado de Paraná - Brasil	
Centro Cívico, 100	
CEP: 87.200-127	
Tel 44 3619-6200	
www.cianorte.pr.gov.br	
SECRETARIA DE DESENVOLVIMENTO URBANO	
MARIANA AFFONCO	
GESTOR DO CONTRATO - DIRETORIA	
CARLOS EDUARDO DE OLIVEIRA	
Presto	
Referência	
Contrato 465/2022	
Data Vigor	
29/12/22	
Arquivo Revisão	
Data Desenh	
S/E	
Arquivo Revisão	
Data Desenh	

PLANO DE MOBILIDADE URBANA DE CIANORTE-PR	
PROENGE PROJETOS E CONSULTORIA S/S Ltda	
CNPJ:05.371.035/0001-50 - LONDRINA-PR	
PREFEITURA MUNICIPAL DE CIANORTE	
PREFEITO MUNICIPAL MARCO ANTONIO FRANZATO	
AUTOR	
Engº Civil, M.Sc. Engº de Transportes Lúcia Maria Brandão - CREA 15.187-D/PR	
DESENHISTA	
CONFECIONADO	
FOLHA	
03	

PROJETO PADRÃO DO ANEL VIÁRIO CENTRAL

03