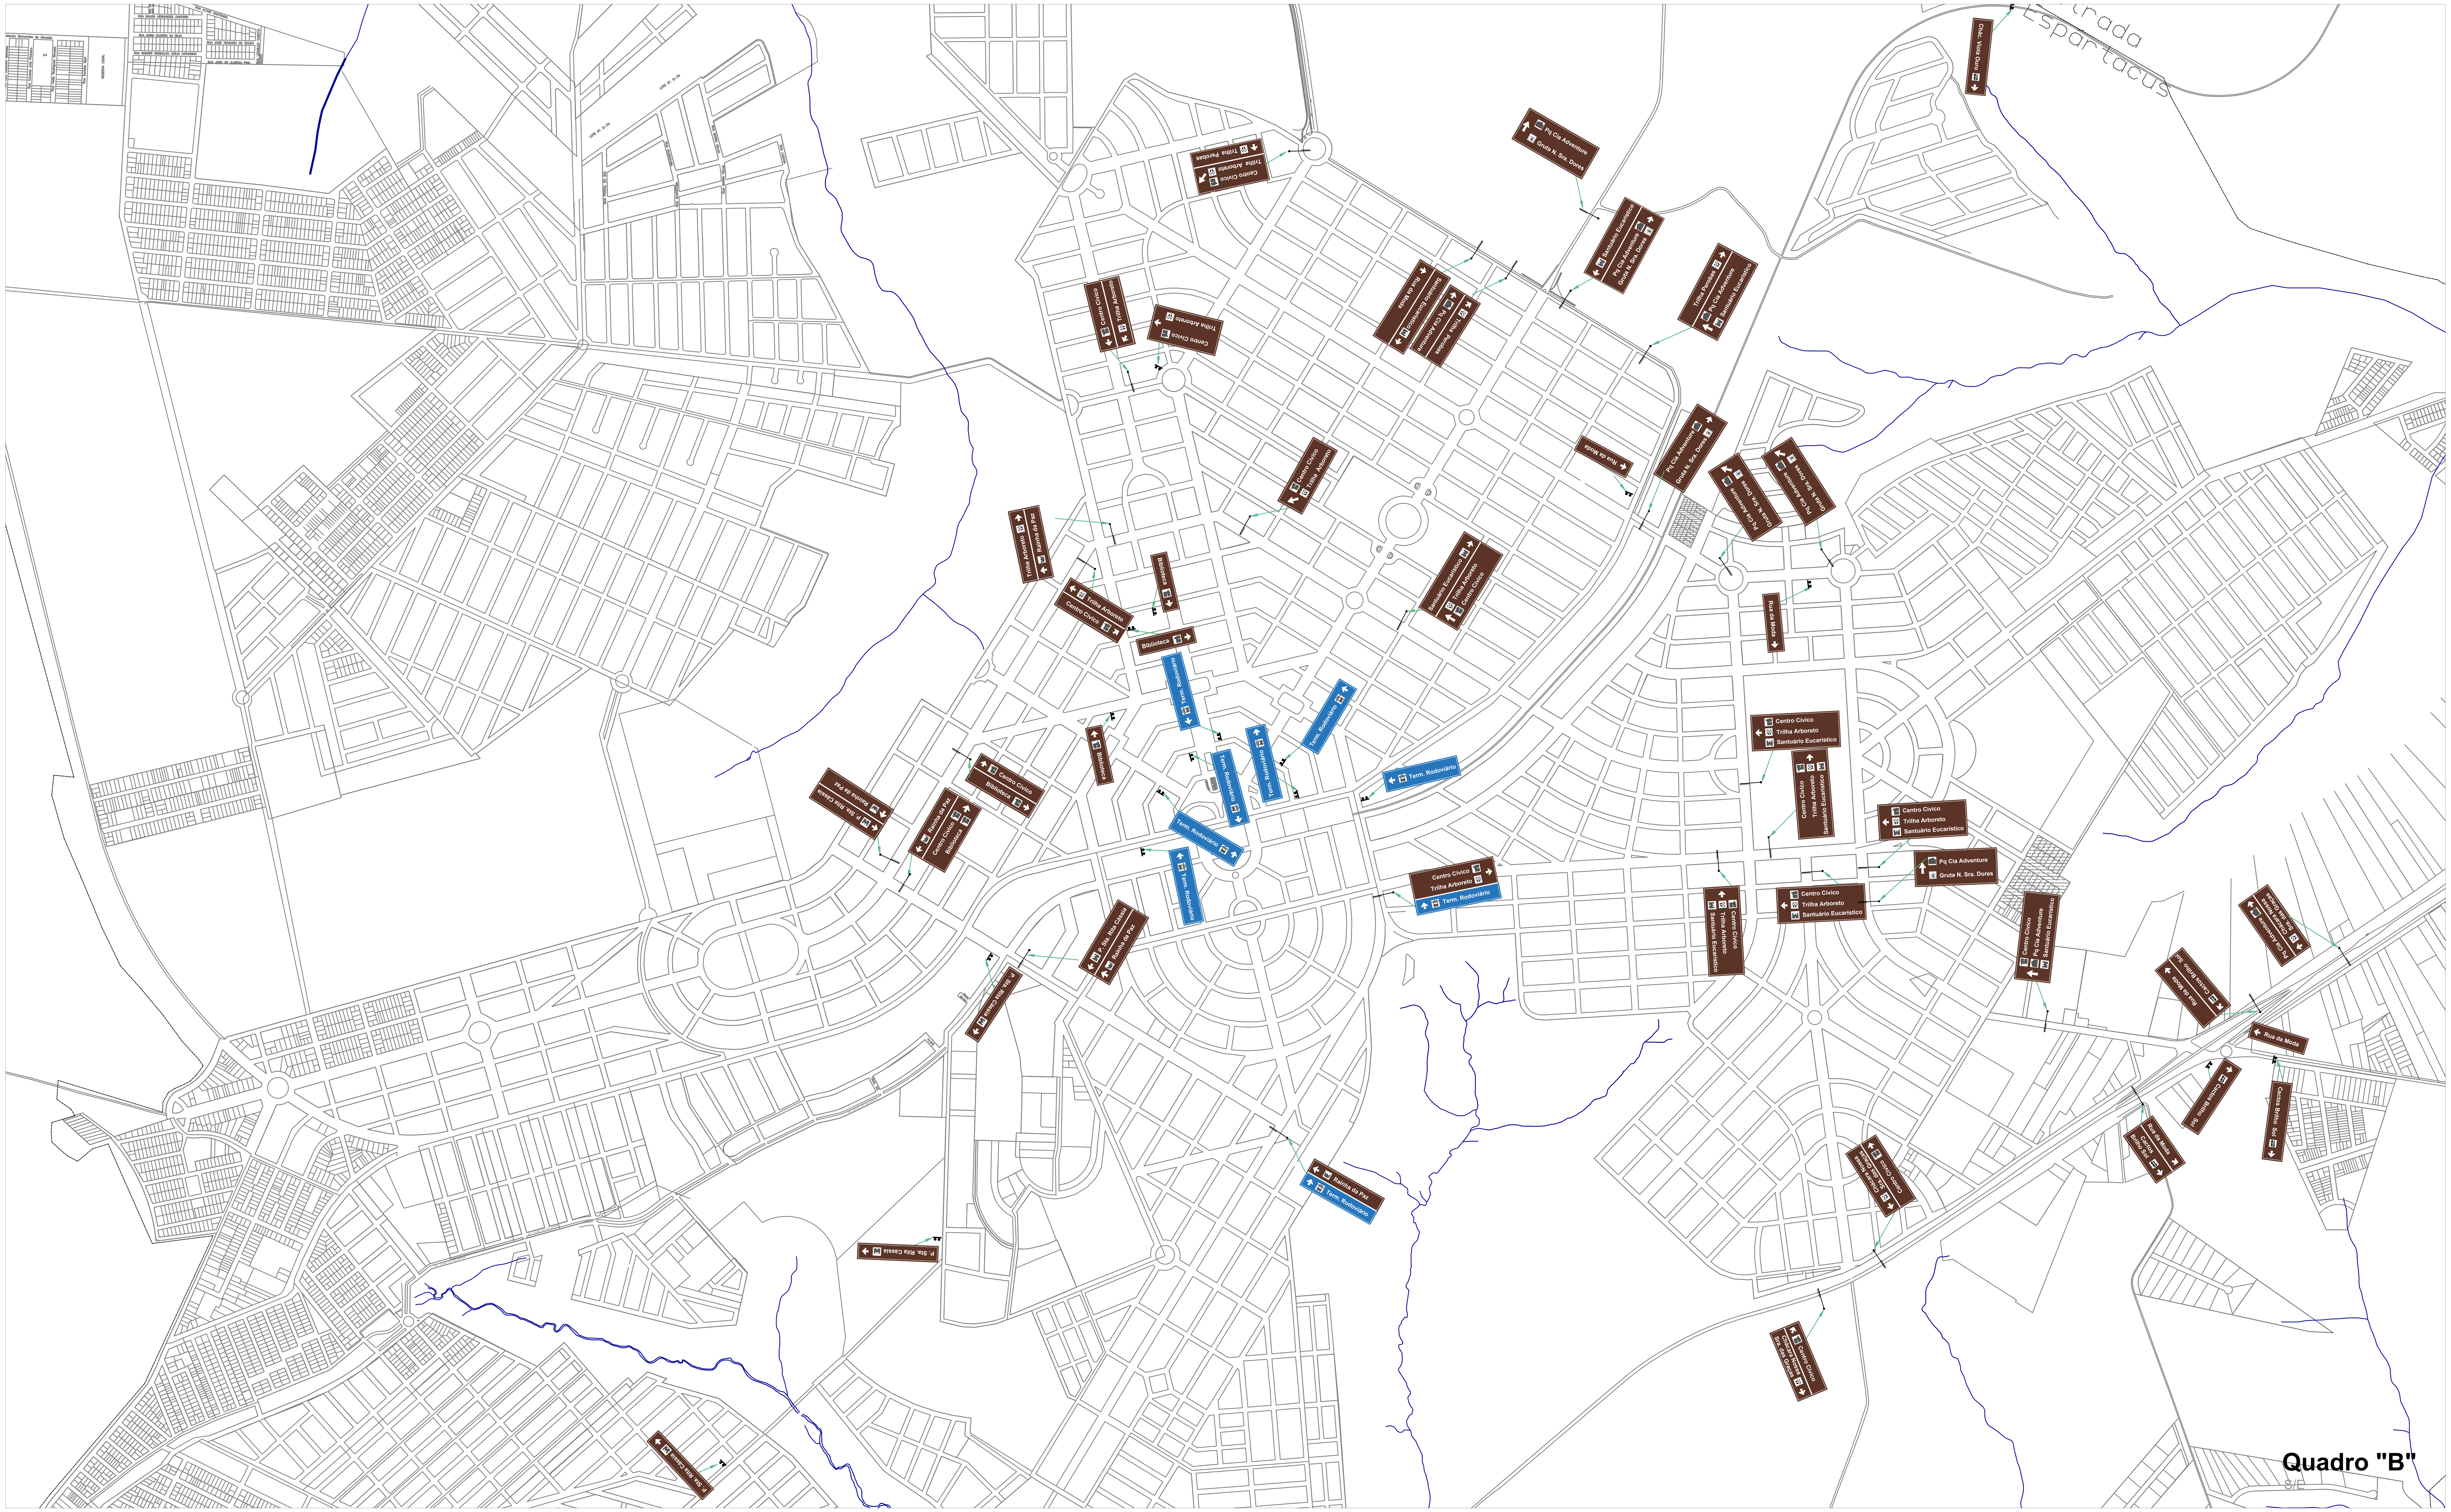

PROJETO DE SINALIZAÇÃO TURÍSTICA
LOCAÇÃO DAS PLACAS

Quadro "B"

SEM ESCALA

84,1x59,4cm-Folha A1

PREFEITURA MUNICIPAL DE CIANORTE
Estado de Paraná - Brasil
Centro Cívico, 100
CEP: 87.200-127
Tel 44 3619-6200
www.cianorte.pr.gov.br

SECRETARIA DE DESENVOLVIMENTO URBANO: MARIANA AFFONÇO

GESTOR DO CONTRATO - DIRETRAN: CARLOS EDUARDO DE OLIVEIRA

SERVIÇO: PROJETO DE SINALIZAÇÃO TURÍSTICA DE CIANORTE-PR

EXECUTORA: PROENGE PROJETOS E CONSULTORIA S/S Ltda

CNPJ:05.371.035/0001-50 - LONDRINA-PR

PREFEITURA MUNICIPAL DE CIANORTE: PREFEITO MUNICIPAL MARCO ANTONIO FRANZATO

AUTOR: Engª Civil, M.Sc. Engª de Transportes Lúcia Maria Brandão - CREA 15.187-D/PR

DESENHISTA

Pasta	Referência	Data Inicial
	Contrato 465/2022	29/12/22
Arquivo Revisão	Data-Desenho	ESCALA S/E
Arquivo Revisão	Data-Desenho	
Arquivo Revisão	Data-Desenho	

CONTEÚDO: MAPA - LOCAÇÃO DAS PLACAS DE SINALIZAÇÃO TURÍSTICA

FOLHA: 03/04